


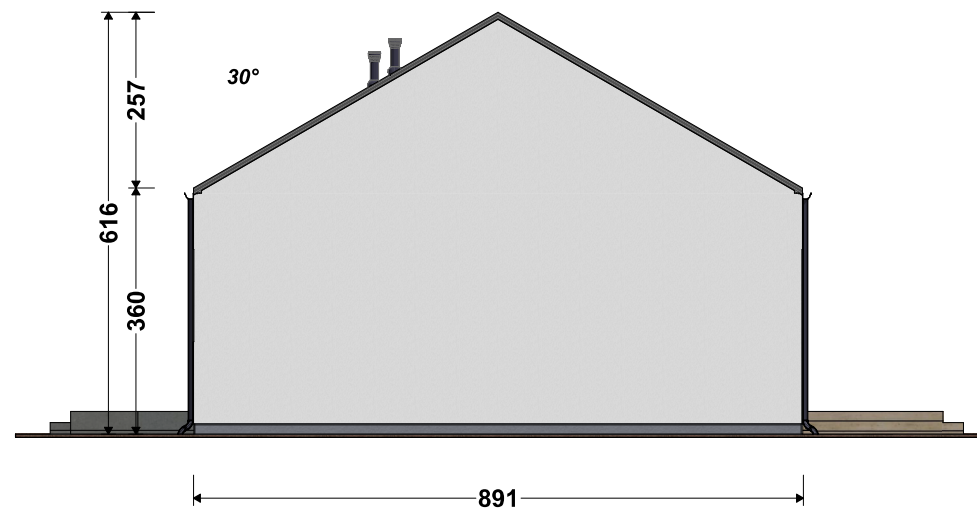


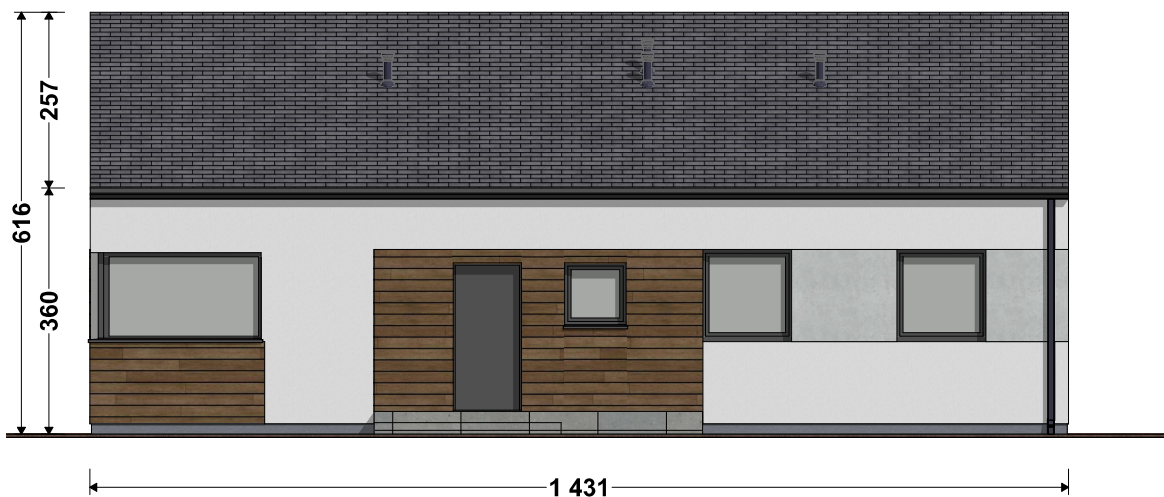

ELEWACJE
skala 1:110

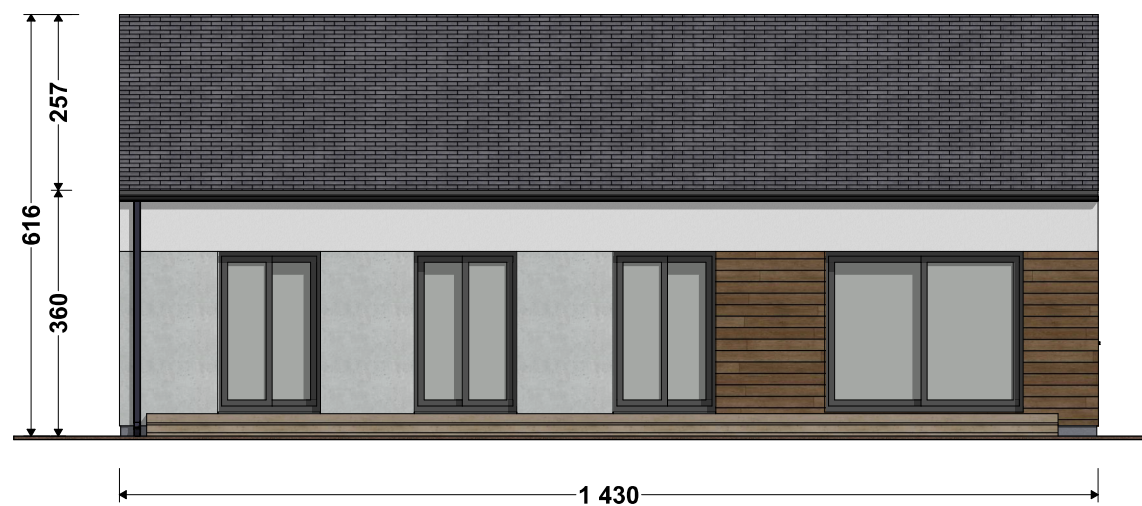

ELEWACJE
skala 1:110

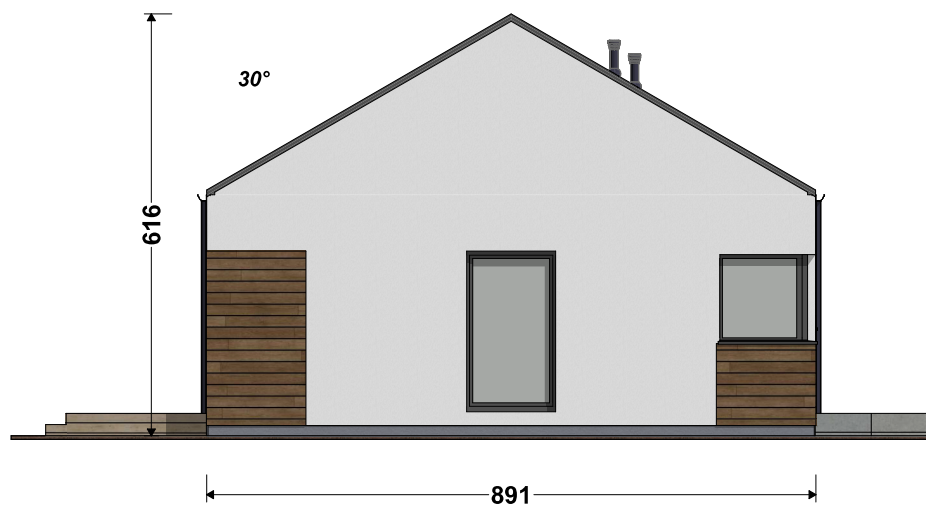

RZUT PARTERU

skala 1:75