




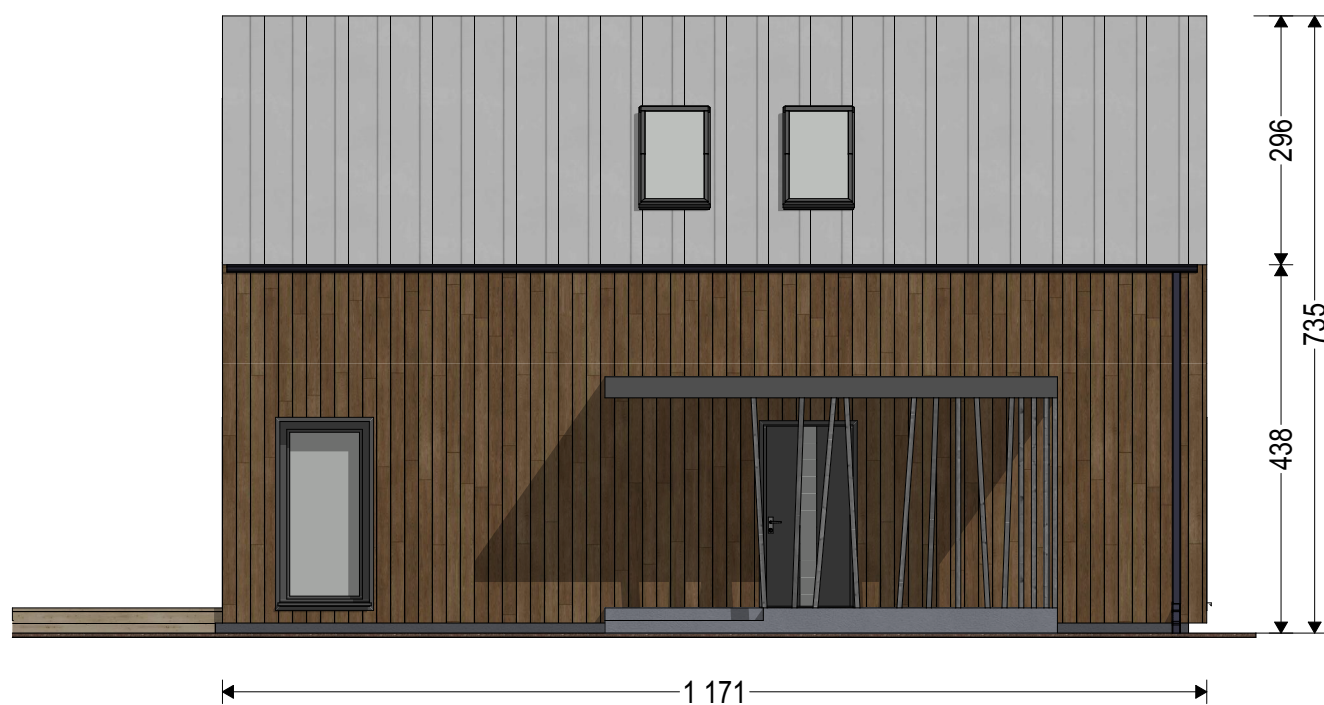

ELEWACJE
skala 1:90

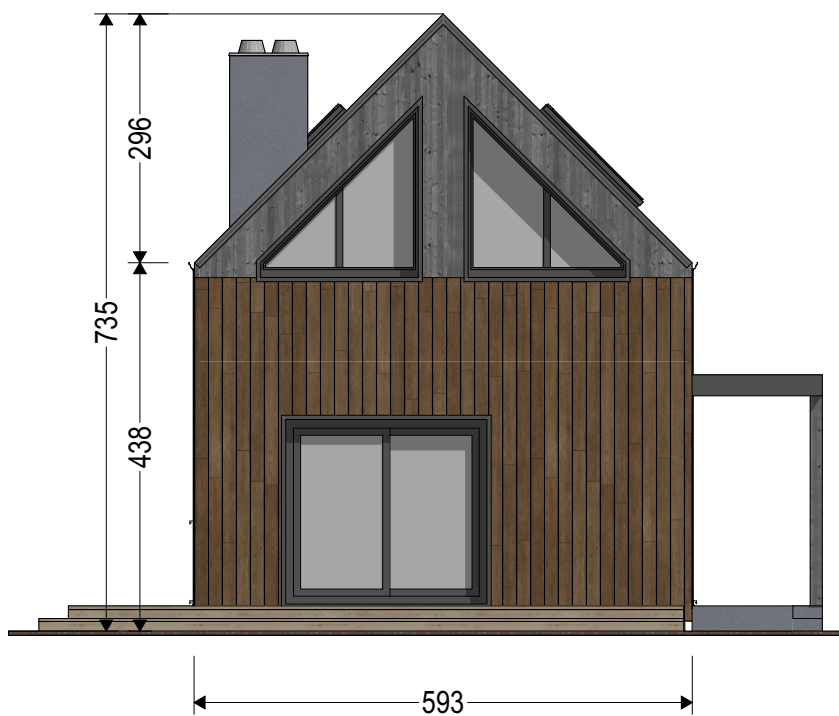


ELEWACJE
skala 1:90

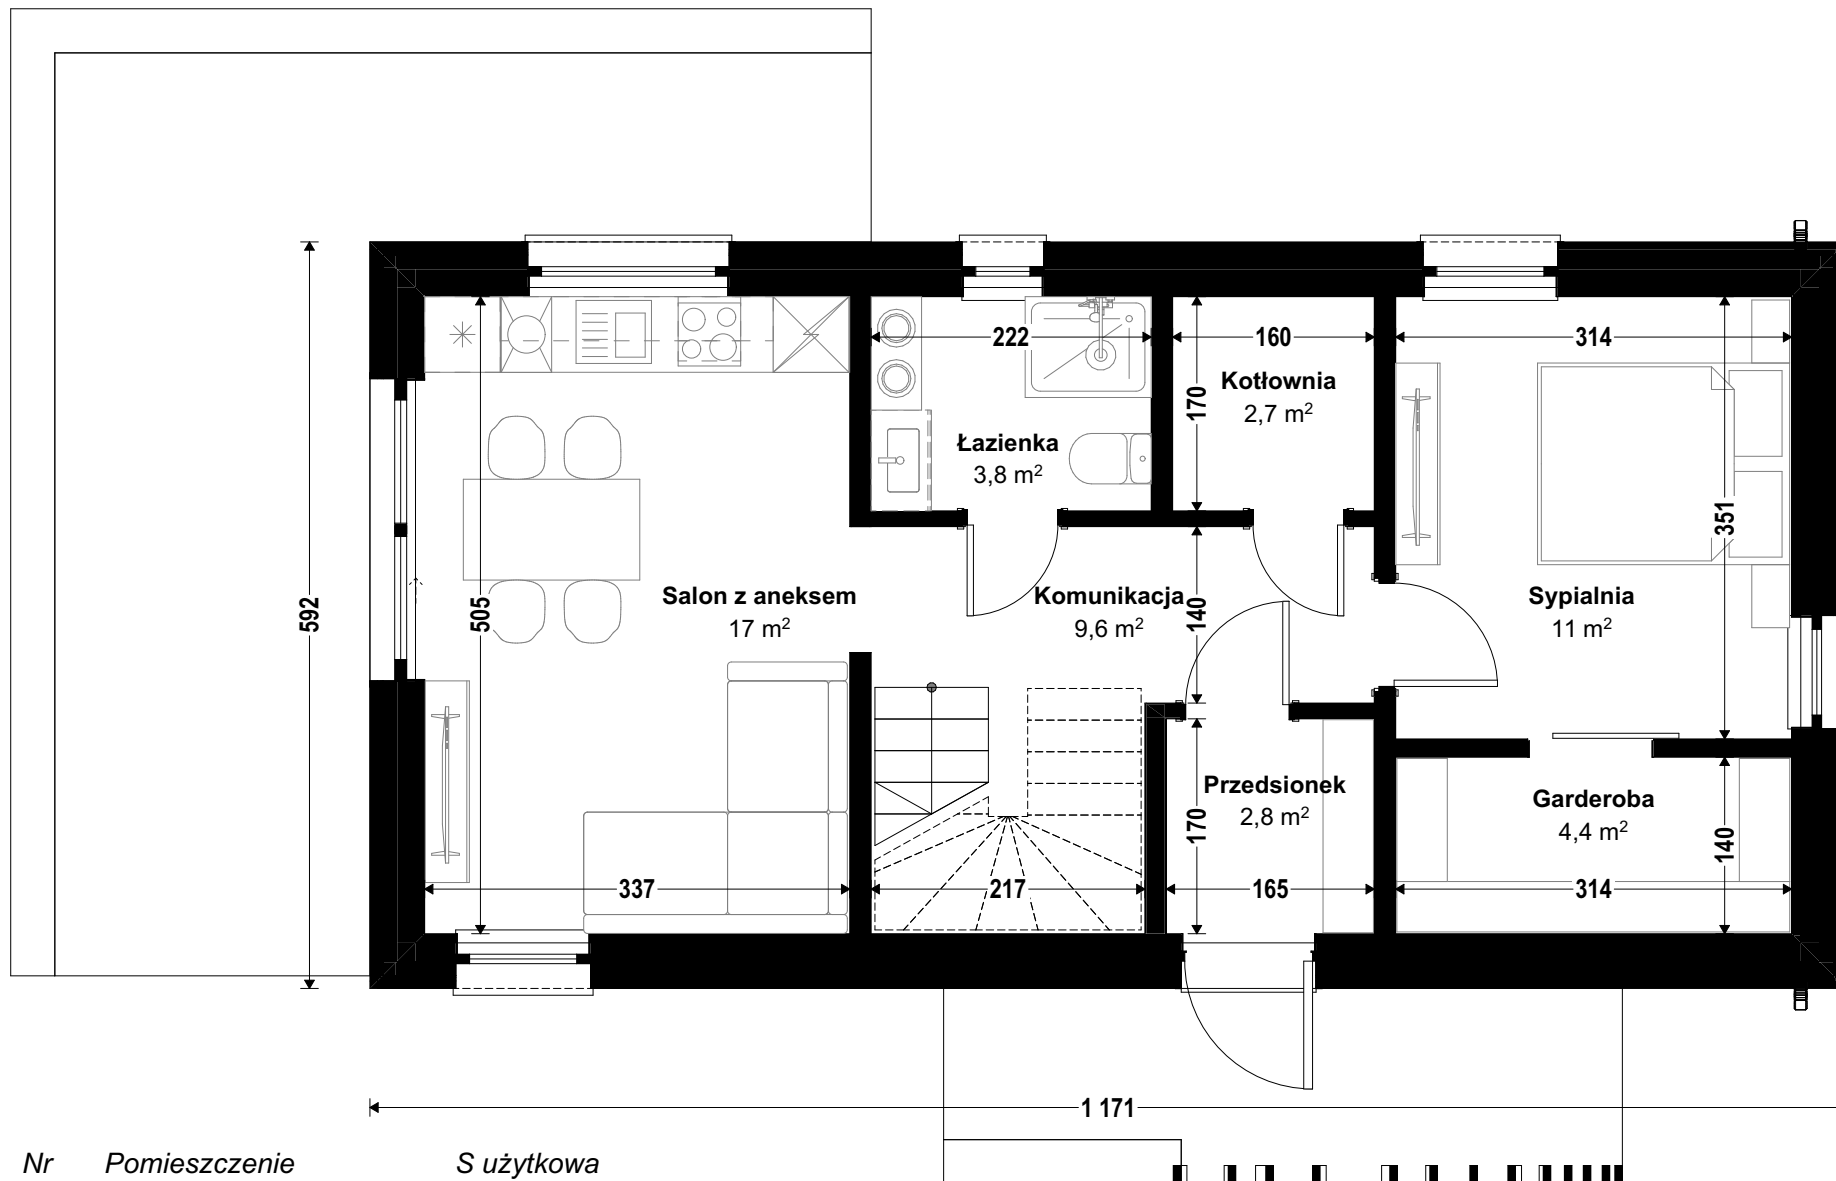

Nr	Pomieszczenie	S użytkowa
0.1	Przedśionek	2,81
0.2	Komunikacja	9,56
0.3	Salon z aneksem	17,05
0.4	Sypialnia	11,02
0.5	Garderoba	4,40
0.6	Kotłownia	2,72
0.7	Łazienka	3,78
		51,34 m²

RZUT PARTERU
skala 1:60

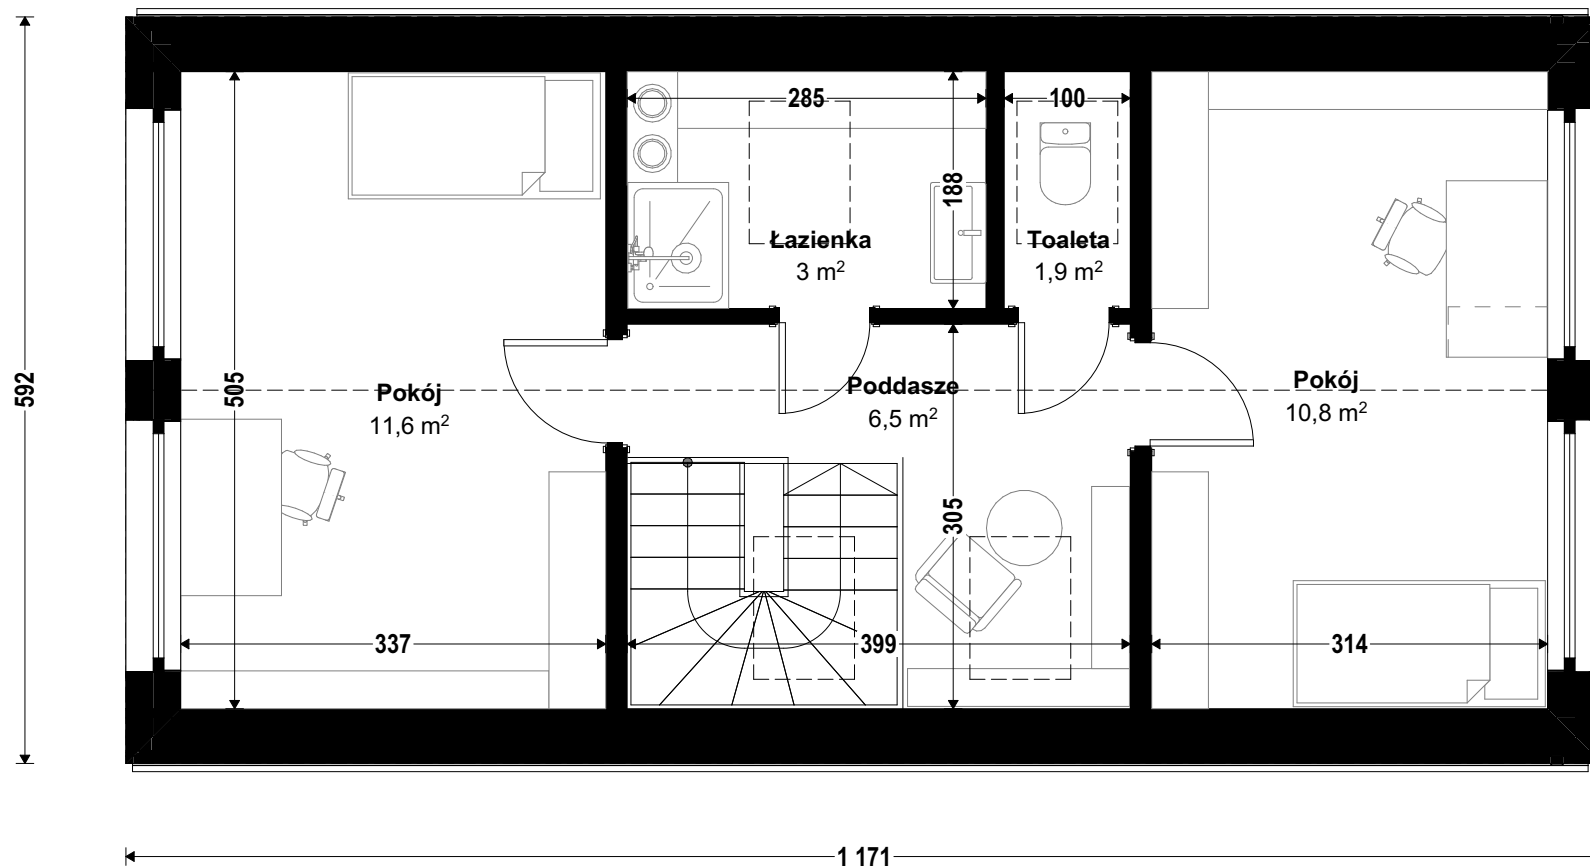

Nr	Pomieszczenie	S użytkowa	S podłogi
1.1	Poddasze	6,47	7,95
1.2	Pokój	11,58	17,05
1.3	Pokój	10,78	15,88
1.4	Łazienka	3,04	5,35
1.5	Toaleta	1,88	1,88
		33,76 m²	48,10 m²

RZUT PODDASZA
skala 1:60

Zestawienie ilościowe materiałów budowlanych			
Nazwa	Grubość komponentu [mm]	Objętość [m3]	Powierzchnia [m2]
Blacha ocynkowana	25,0	2,45	93,01
		2,45 m³	93,01 m²
Drewno elewacyjne	59,0	8,26	140,78
		8,26 m³	140,78 m²
Drewno podłogowe	20,0	1,64	77,85
		1,64 m³	77,85 m²
Folia hydroizolacyjna	0,1	0,01	57,15
		0,01 m³	57,15 m²
Folia paroizolacyjna	0,1	0,02	191,30
		0,02 m³	191,30 m²
Gres	10,0	0,53	52,58
		0,53 m³	52,58 m²
Membrana dachowa	0,1	0,01	82,49
		0,01 m³	82,49 m²
Membrana hydroizolacyjna	0,1	0,01	57,71
		0,01 m³	57,71 m²
Membrana wiatroizolacyjna	0,1	0,02	137,74
		0,02 m³	137,74 m²
Płyta fermacell Suchy jastrych	25,0	1,23	49,30
		1,23 m³	49,30 m²
Płyta Gipsowo-Włóknowa fermacell	12,5	3,54	231,89
Płyta Gipsowo-Włóknowa fermacell	12,6	2,47	161,15
		6,01 m³	393,04 m²
Płyta GK	12,5	1,61	114,21
		1,61 m³	114,21 m²
Płyta OSB	15,0	1,44	82,23
Płyta OSB	22,0	1,26	52,92
		2,69 m³	135,15 m²
Płyty styropianowe twarde	50,0	2,46	49,30
Płyty styropianowe twarde	140,0	8,00	57,15
		10,47 m³	106,45 m²
Wełna mineralna fasadowa	100,0	13,72	138,32
		13,72 m³	138,32 m²
Wełna mineralna miękka	245,0	12,97	52,92
		12,97 m³	52,92 m²
Wełna skalna $\lambda=0,035$	50,0	---	---
Wełna skalna $\lambda=0,035$	60,0	10,60	178,88
Wełna skalna $\lambda=0,035$	100,0	1,85	18,68
Wełna skalna $\lambda=0,035$	120,0	1,20	9,98
Wełna skalna $\lambda=0,035$	145,0	27,09	188,47
Wełna skalna $\lambda=0,035$	195,0	14,51	79,32
		55,24 m³	475,33 m²
Wylewka cementowa	50,0	2,86	57,15
		2,86 m³	57,15 m²
Żelbet monolityczny	200,0	13,02	65,10
		13,02 m³	65,10 m²