


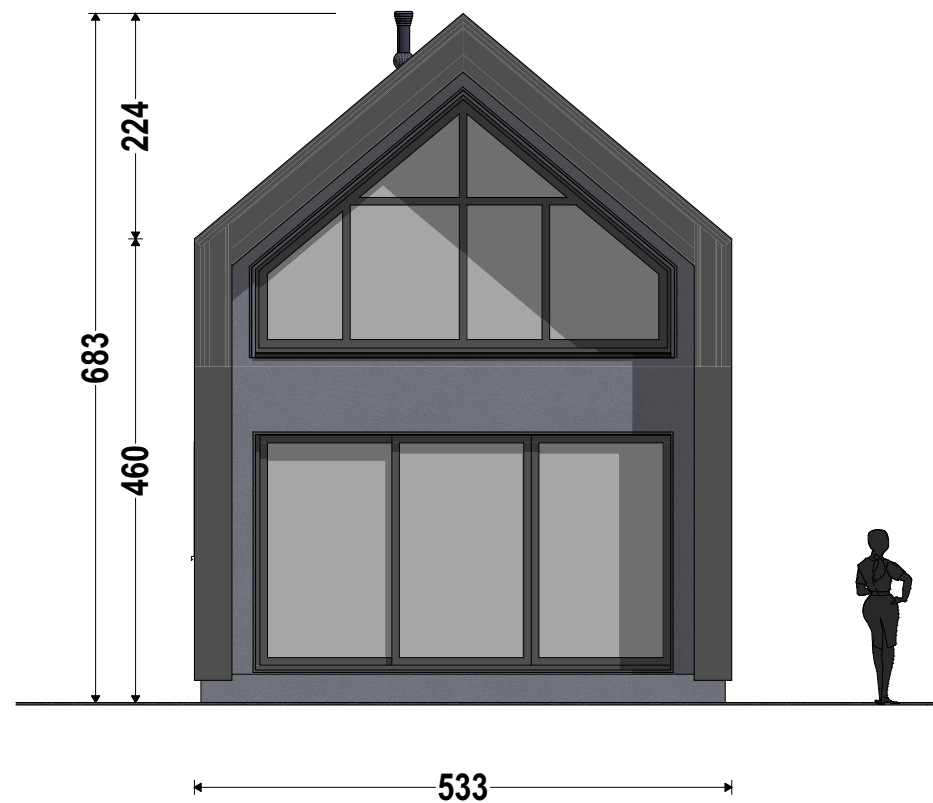


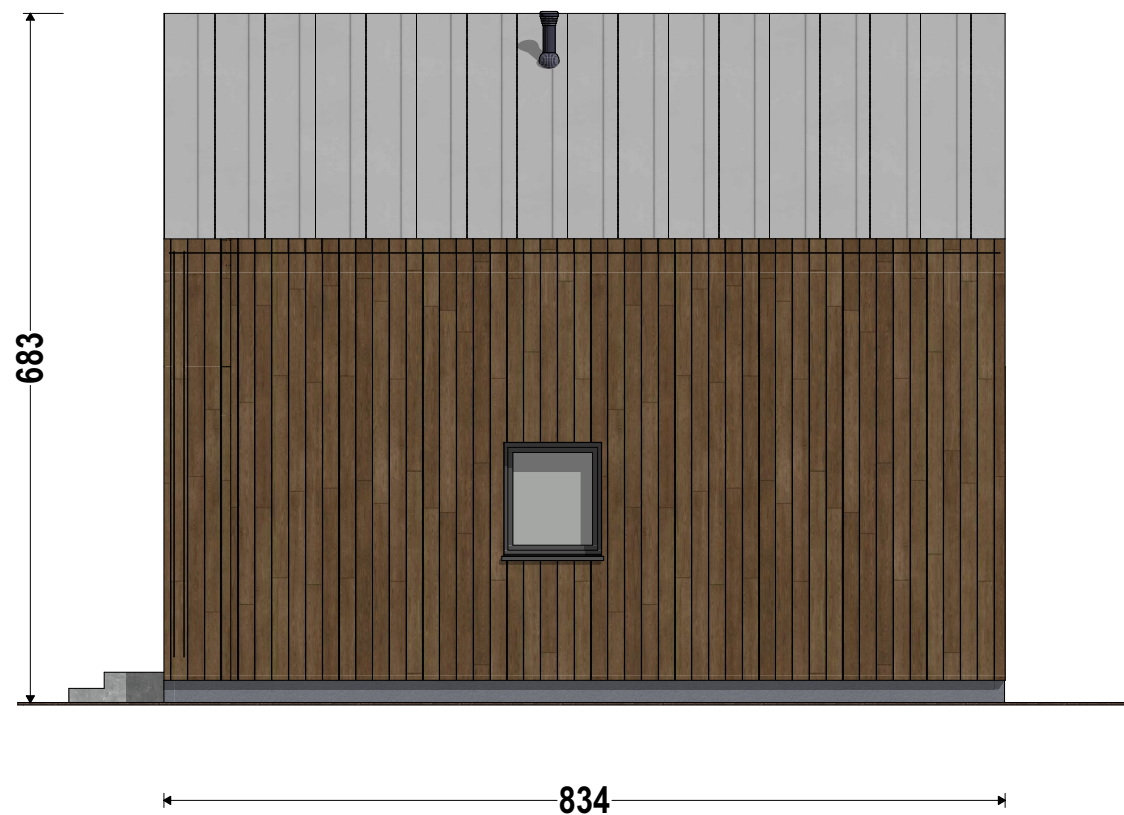

ELEWACJE
skala 1:75

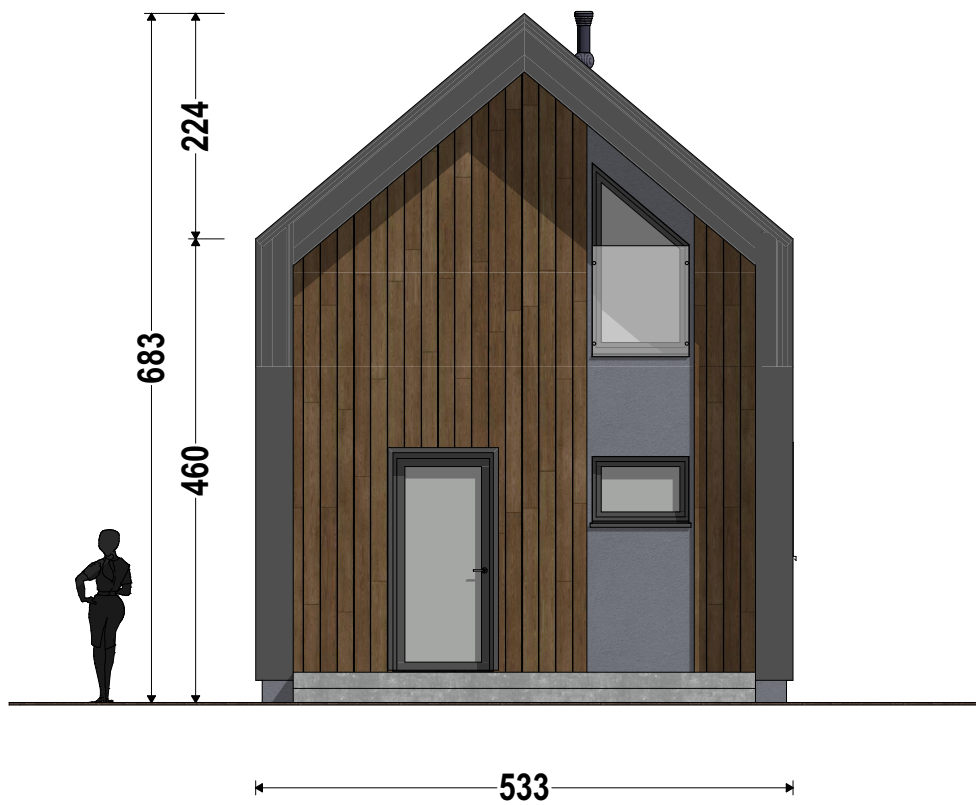


ELEWACJE
skala 1:75

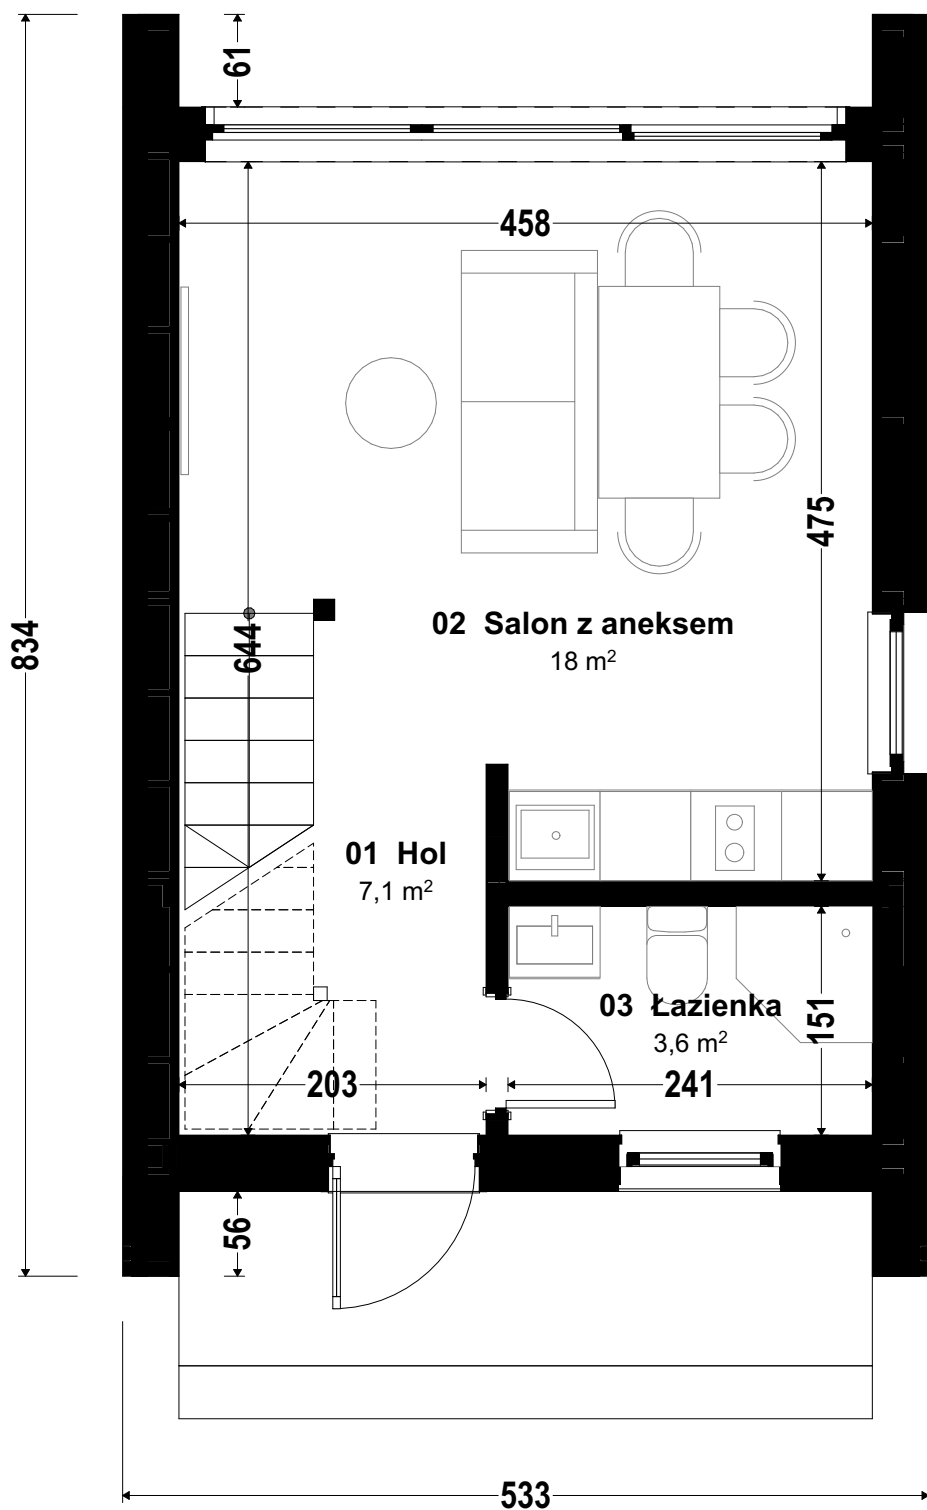

<i>Nr</i>	<i>Nazwa pomieszczenia</i>	<i>S użytkowa</i>	<i>S podłogi</i>
01	Hol	7,14	7,14
02	Salon z aneksem	17,96	17,96
03	Łazienka	3,64	3,64
		28,75 m²	28,75 m²

RZUT PARTERU
skala 1:50

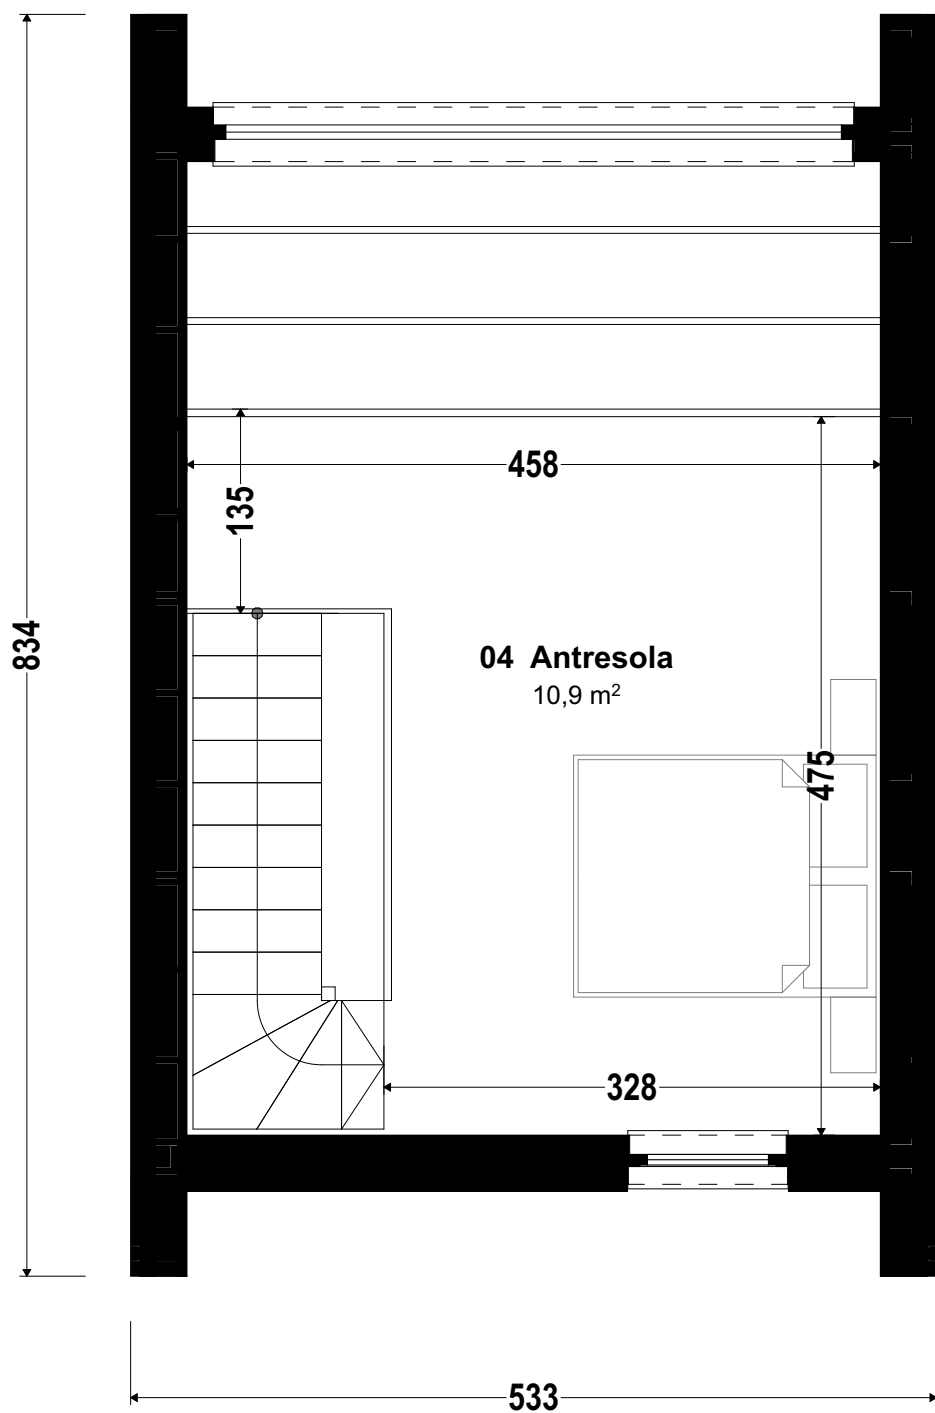

Nr	Nazwa pomieszczenia	S użytkowa	S podłogi
04	Antresola	10,91 10,91 m²	17,37 17,37 m²

RZUT ANTRESOLI
skala 1:50